



Comune di Codrongianos

PIANO PARTICOLAREGGIATO
PER IL CENTRO DI ANTICA
E PRIMA FORMAZIONE


tavola **16n**
profilo regolatore
isolato **N**

sindaco
dott. Luciano Betza

progettazione
ing. Mauro Floris
arch. Leonardo Spanu

responsabile del procedimento
geom. Gianni Serra

data
giugno 2015

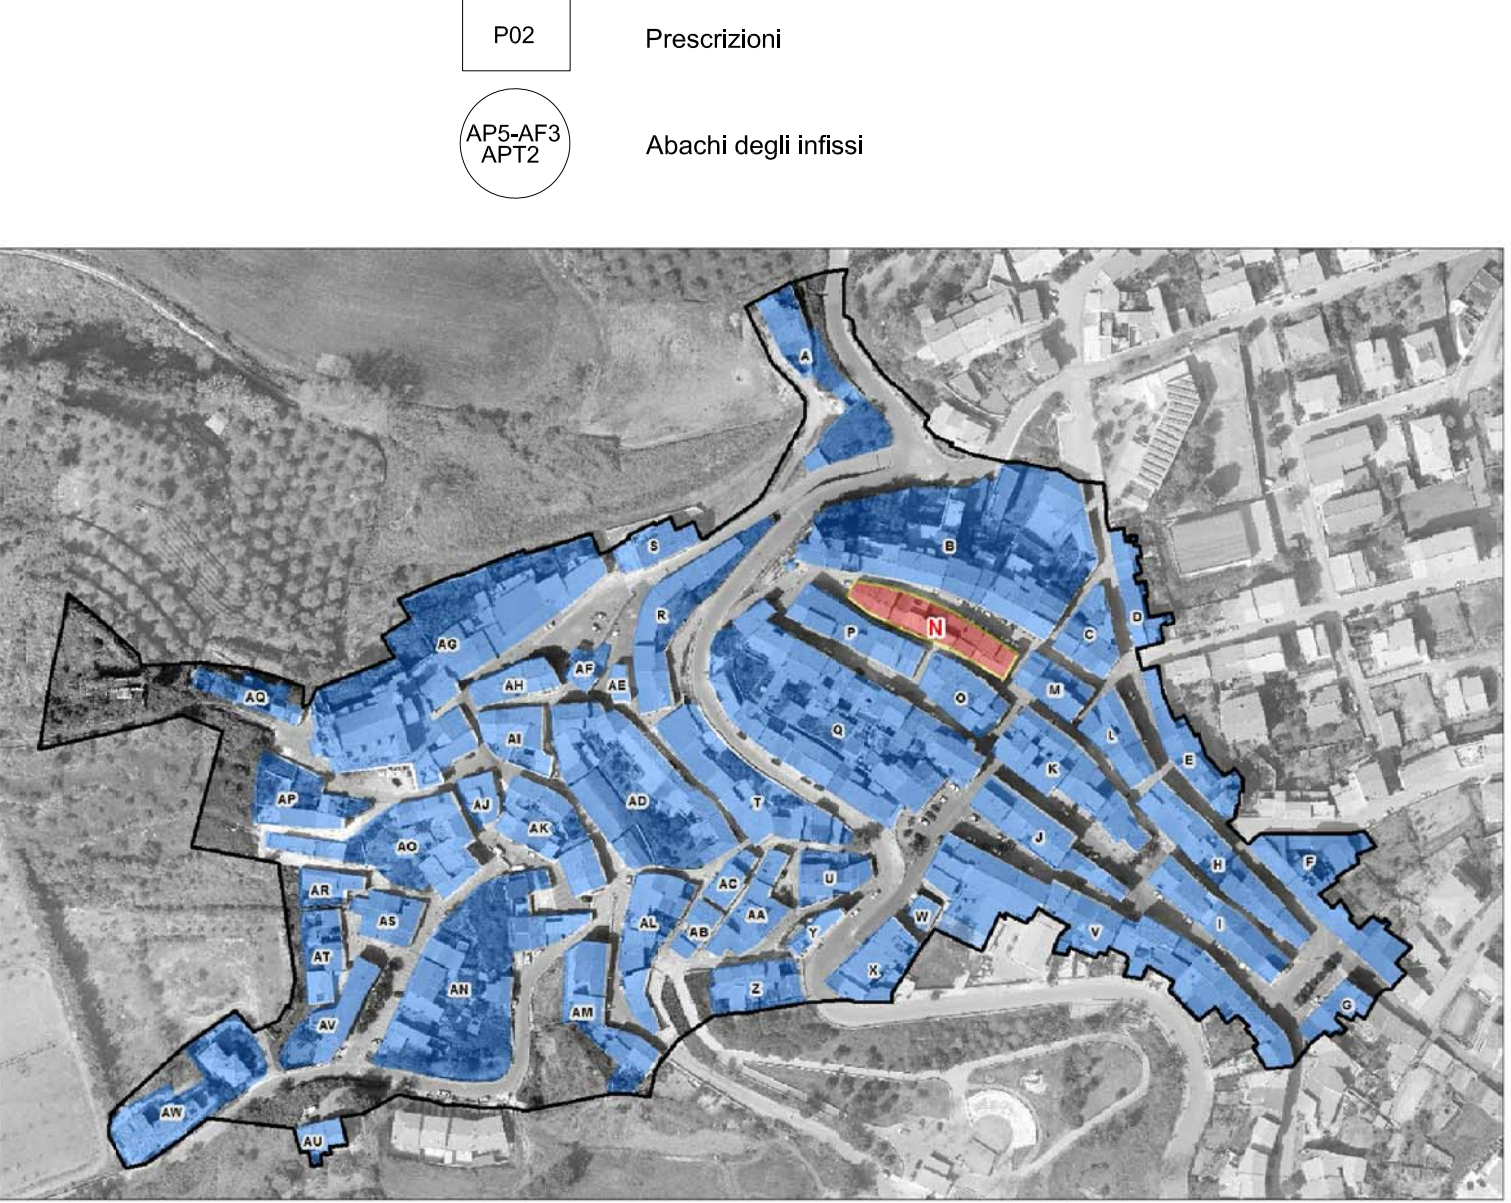

- P02 Prescrizioni
- AP5-AF3
APT2 Abachi degli infissi



- LEGENDA
- - - - - SOPRAELEVAZIONI
linea di gronda
 - INDIRIZZI DI PROGETTO

