



Comune di Codrongianos

PIANO PARTICOLAREGGIATO PER IL CENTRO DI ANTICA E PRIMA FORMAZIONE

tavola 16at

profilo regolatore isolato AT

rev. 1 - Osservazioni ai sensi dell'art. 25 della Direttiva n.1
(D.G.R. 45/7 del 15.10.1998), prot. n. 30940 del 05/08/2016





sindaco
Sig. Andrea Modetti

progettazione
ing. Mauro Floris
arch. Leonardo Spanu



responsabile del procedimento
geom. Gianni Serra

data
novembre 2016

- P02 Prescrizioni
- APS-AF3 APT2 Abachi degli infissi

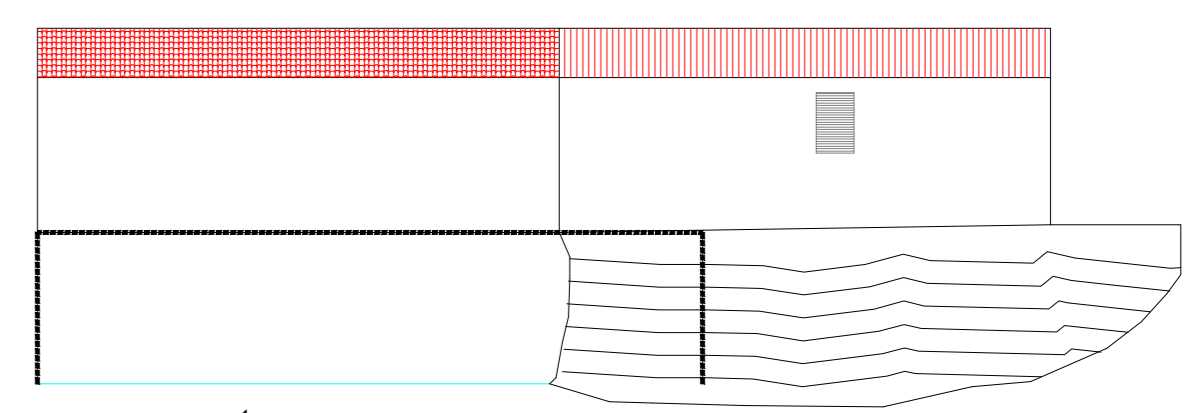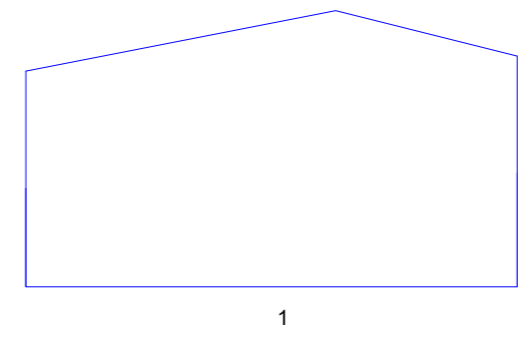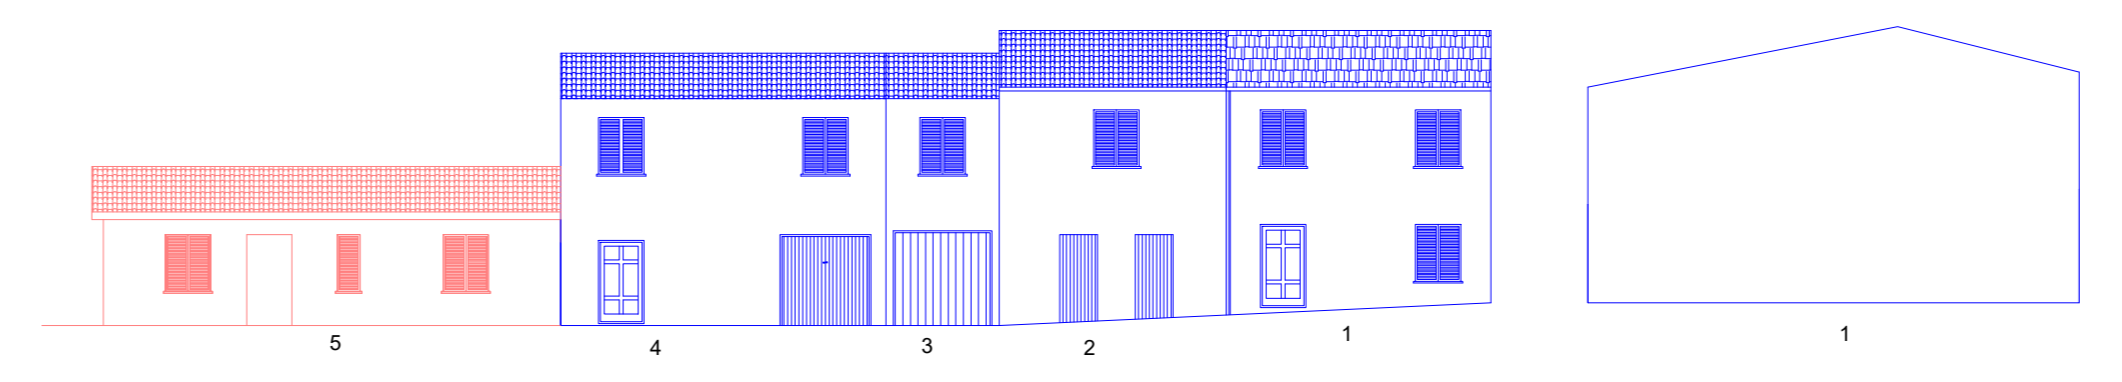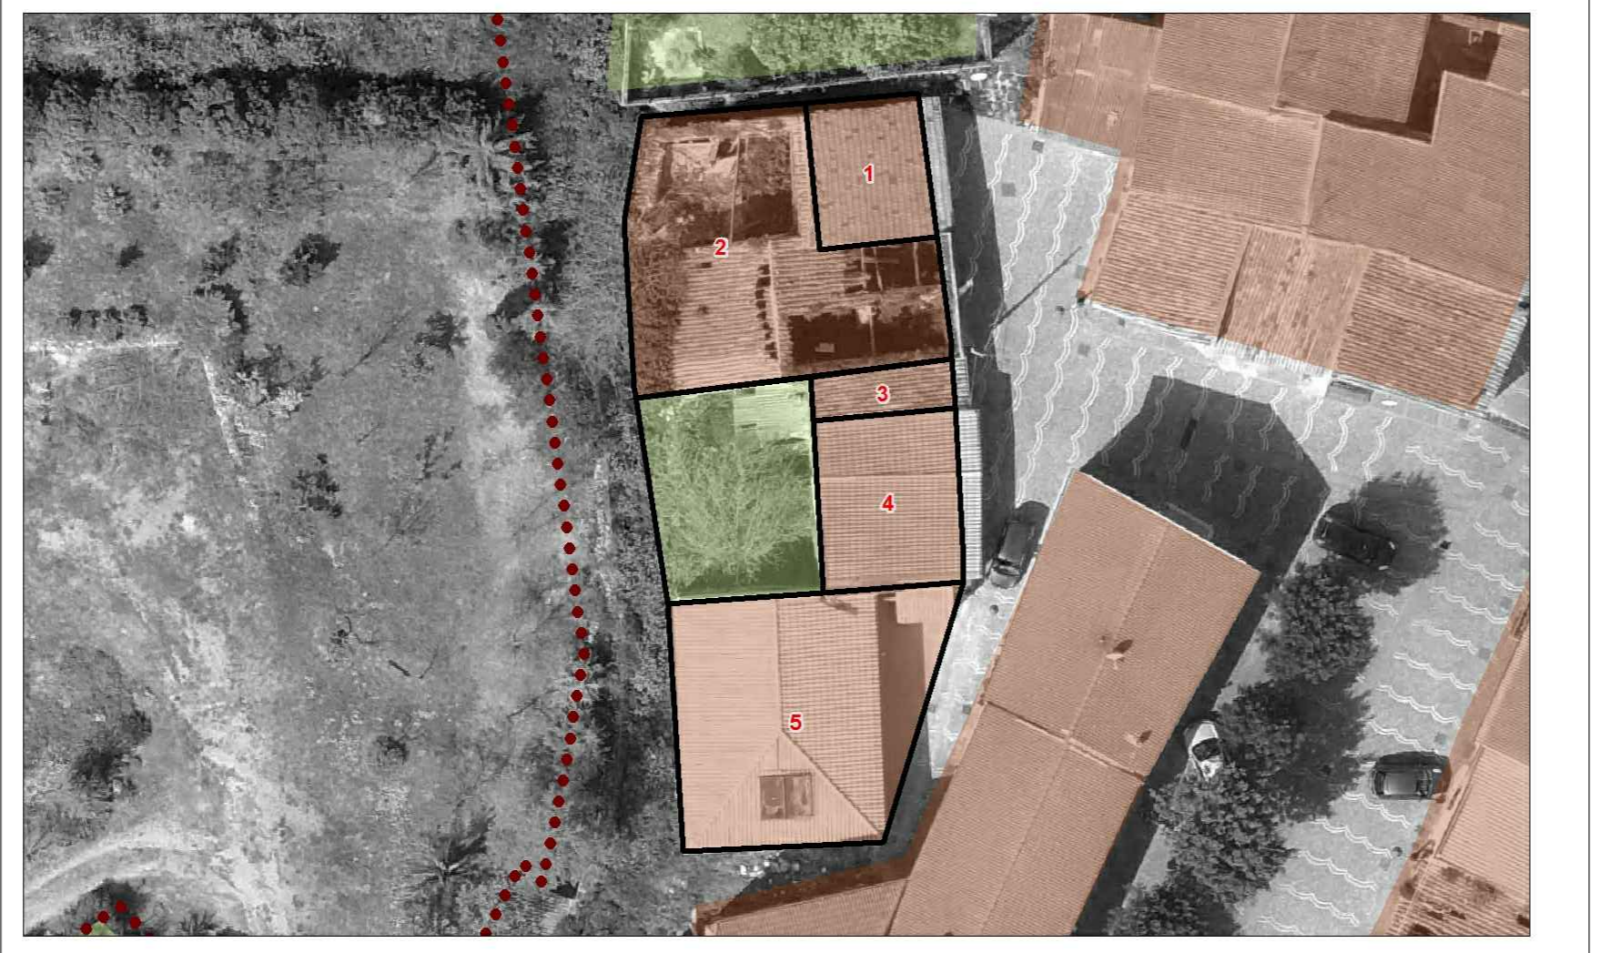

VIA BUIOSA

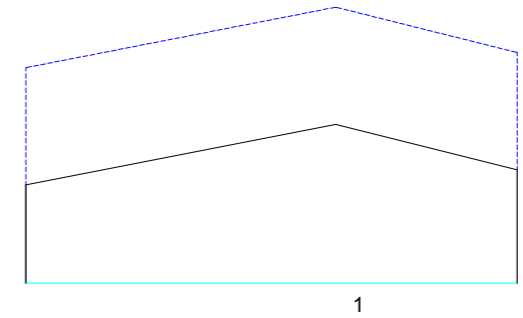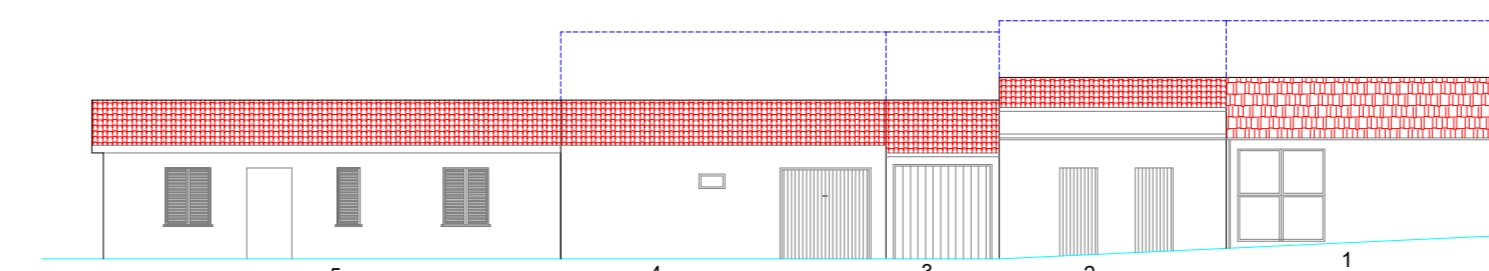

VIA BUIOSA

- P02
- P02-P04
- P02
- AF1-AP2 APT1.4
- APT4-AF1
- AP2-AF4 G1
- APT4

LEGENDA

- SOPRAELEVAZIONI
linea di gronda
- INDIRIZZI DI PIANO